



中鼎智能底盘系统智造基地项目(二期)场地平整土(石)方工程量预算图

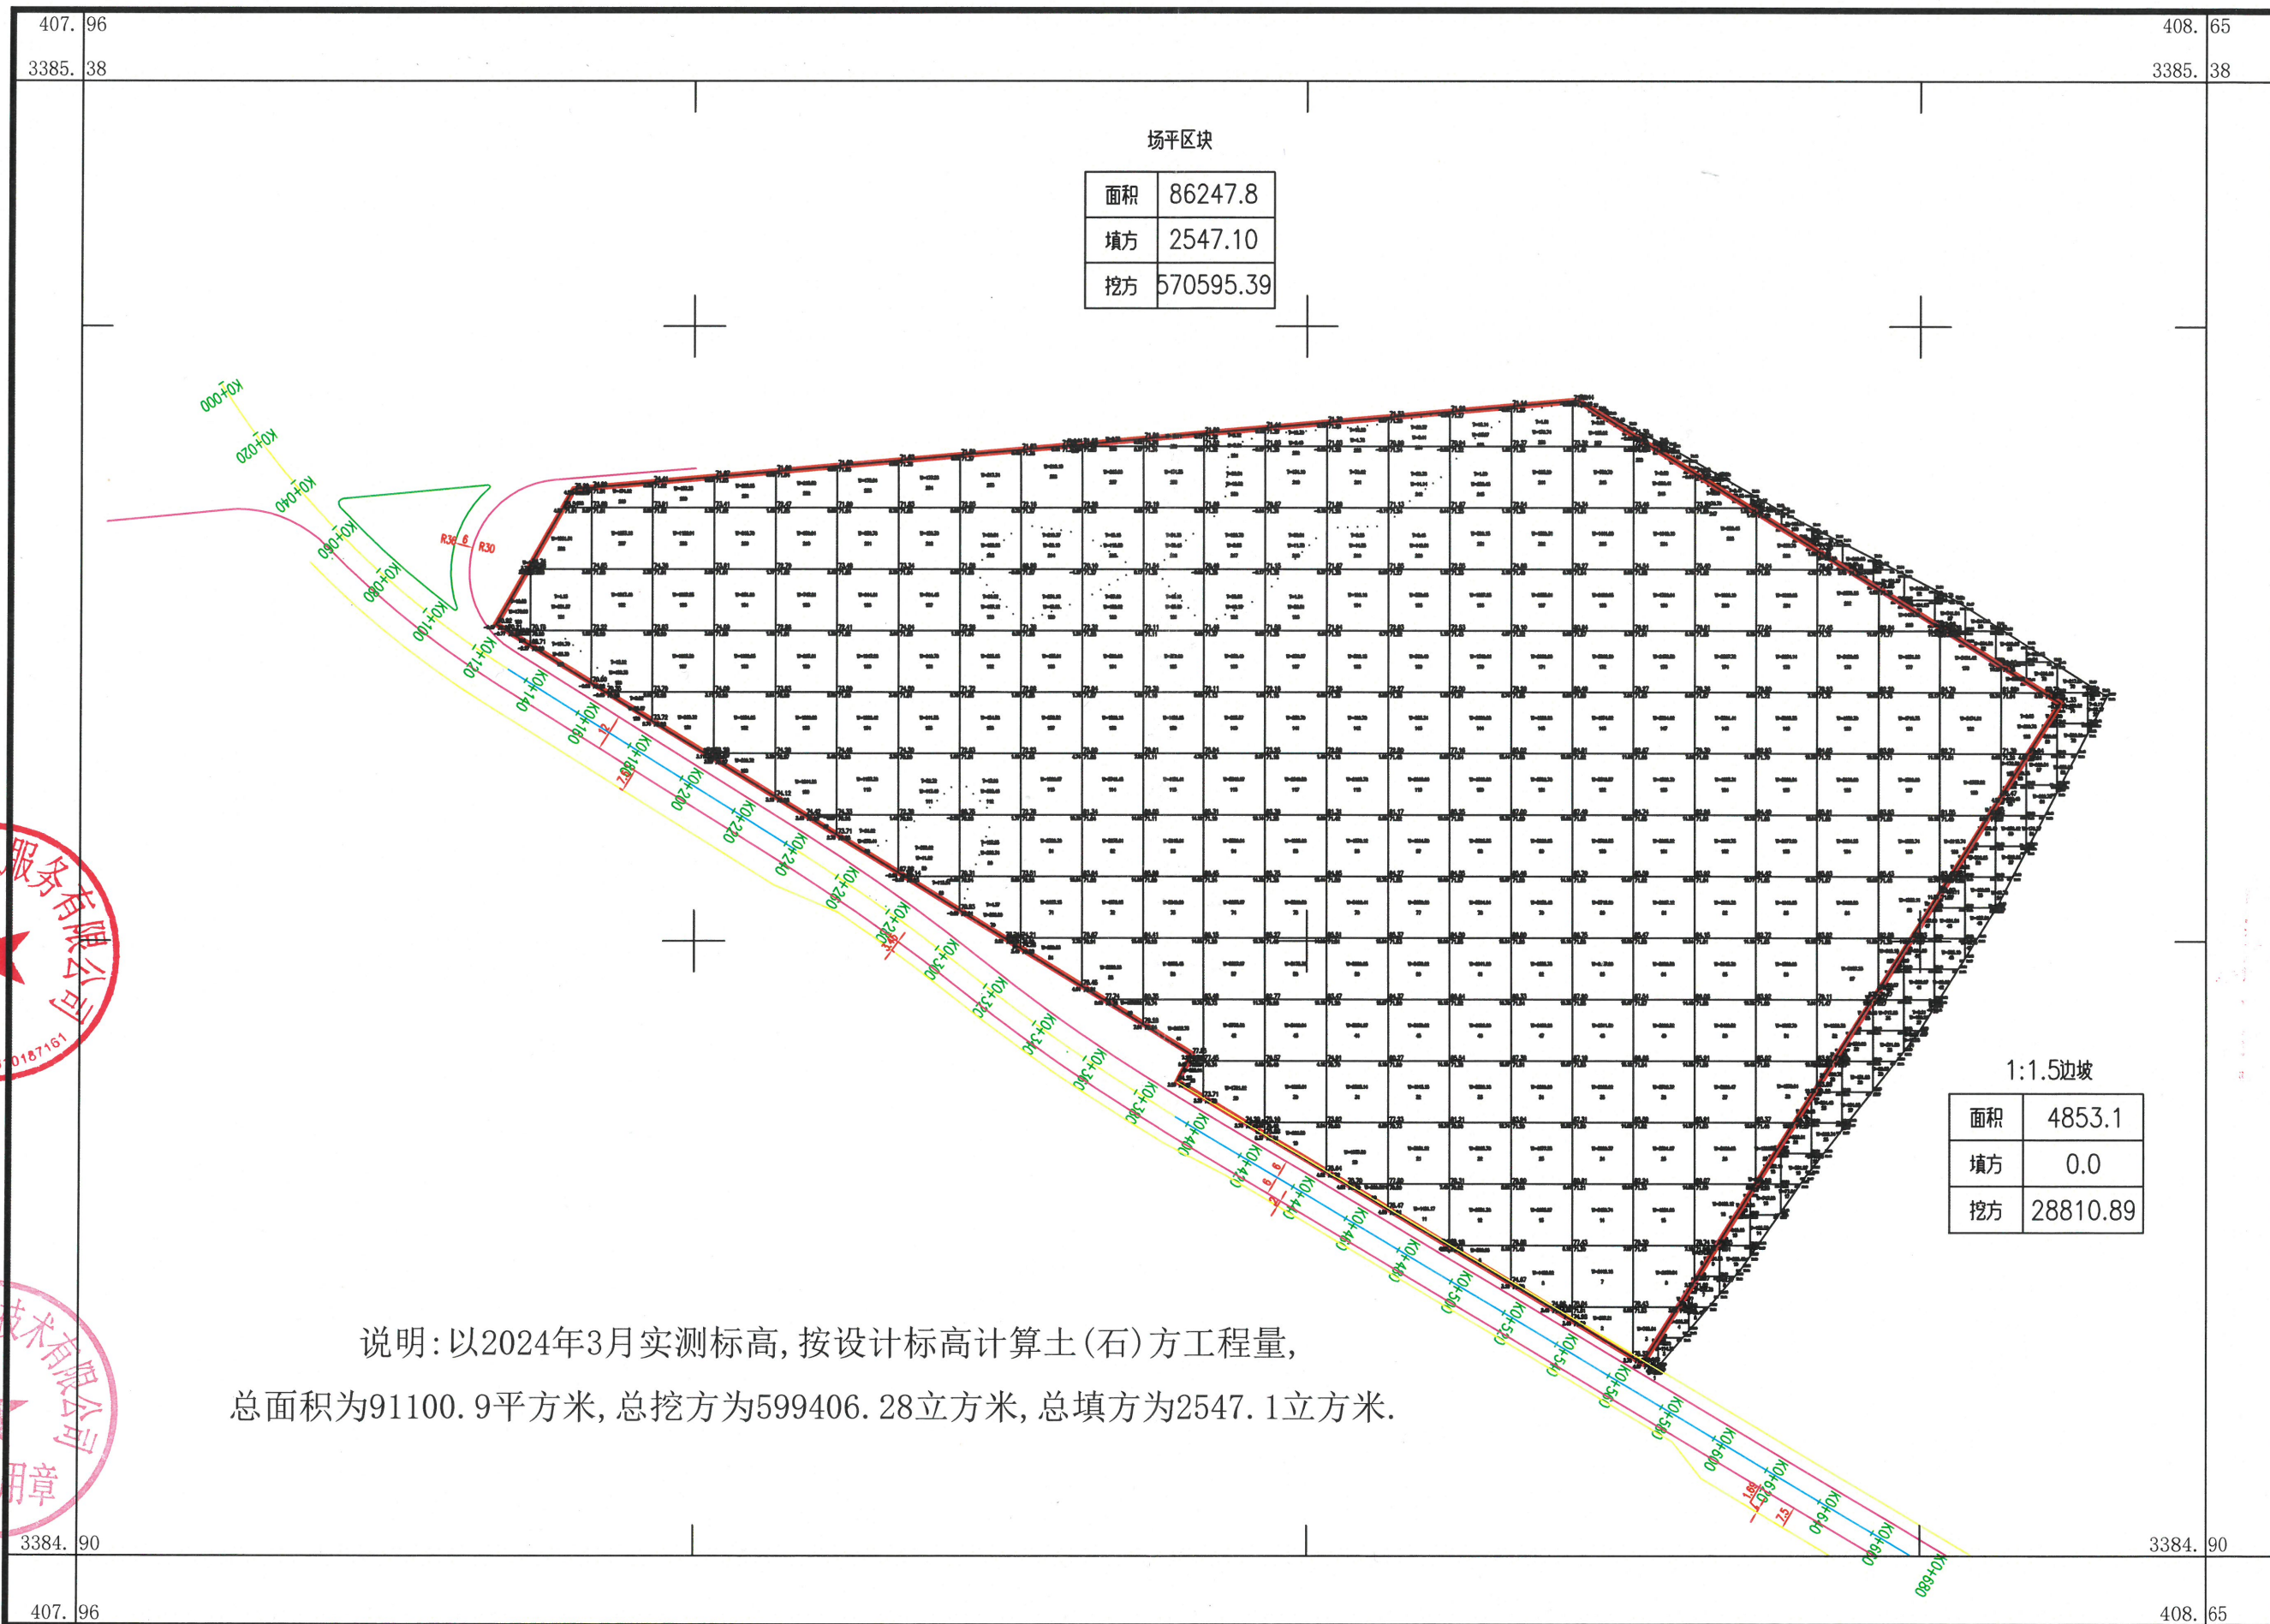

说明:以2024年3月实测标高,按设计标高计算土(石)方工程量,
 总面积为91100.9平方米,总挖方为599406.28立方米,总填方为2547.1立方米.

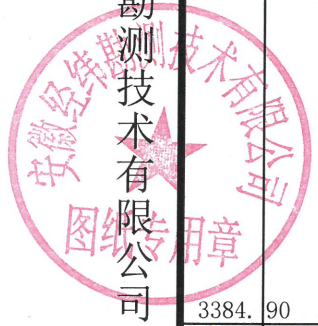

安徽经纬勘测技术有限公司