

第四十六条 本合同一式叁份，出让人壹份，受让人贰份，具有同等法律效力。



出让人(章):

法定代表人(委托代理人)

(签字): 程立斌




受让人(章):

法定代表人(委托代理人):

(签字): 程立斌

二〇一九年九月二十三日

宣城市宣州区黄渡乡2012年工业项目3号地出让红线图
3410.6-40387.8

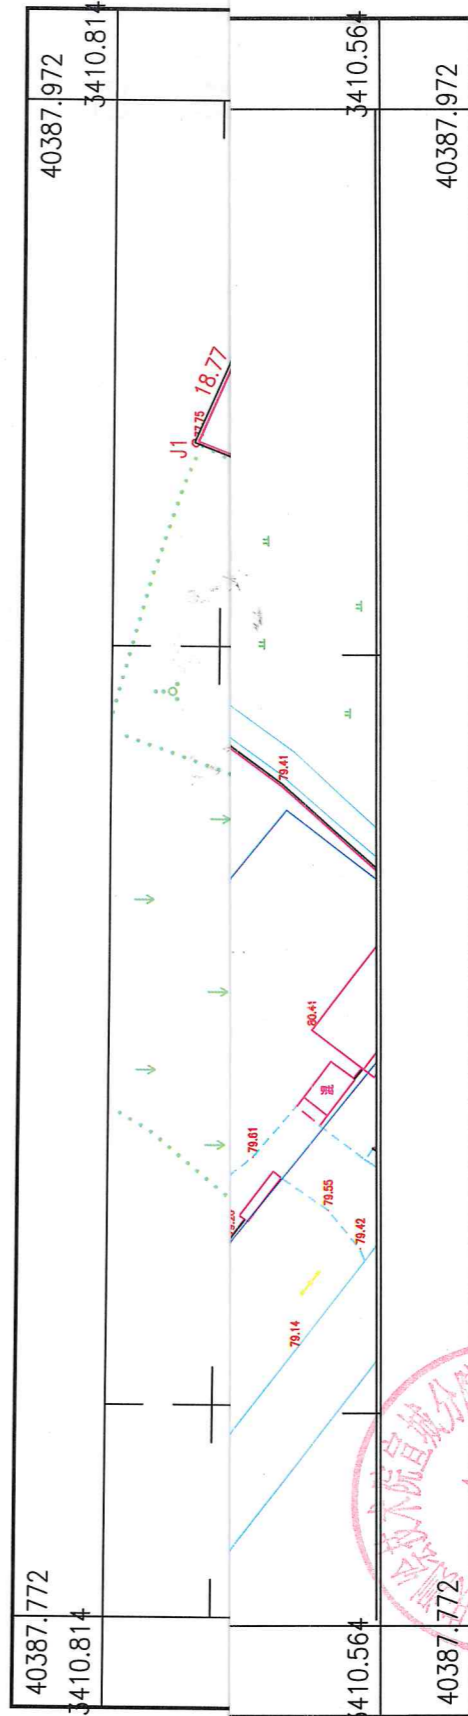

宣城分院

2018年10月数字化制图.
1980西安坐标系.
1985国家高程基准.
2007年版图式.

测量员: 张明
绘图员: 刘磊
检查员: 吴争光

1:1000